


Stadt der Toten

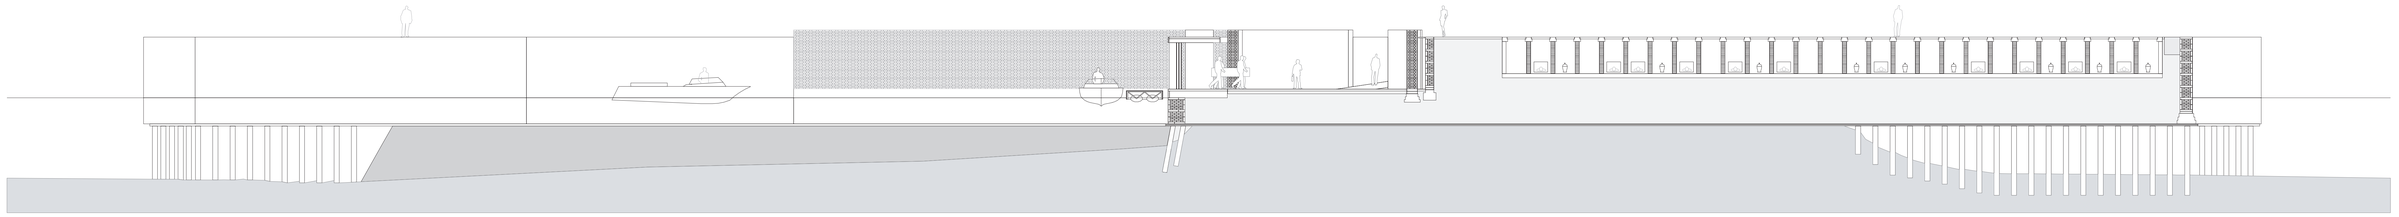

Schnitt längs des Kanals M 1:125

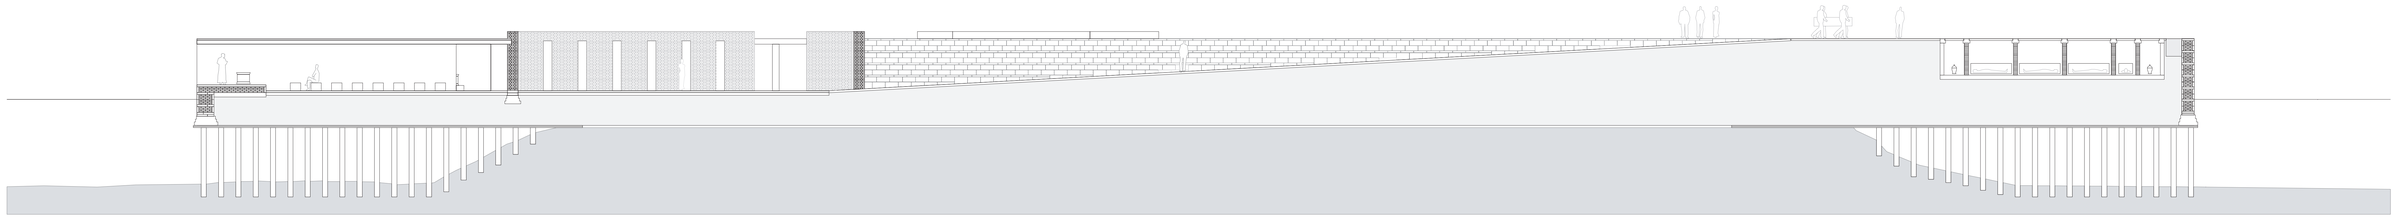

Schnitt durch Rampe und Feiertrakt M 1:125

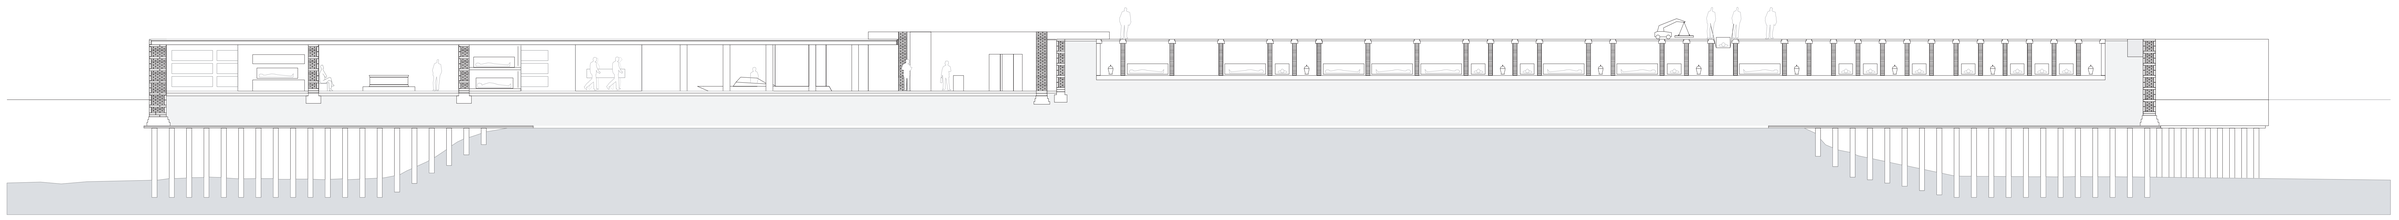

Schnitt durch Personalbereich und großes Grabfeld M 1:125